

06. März 2023

im Auftrag

Baurechtsbehörde

Maßstab 1: 500

Bauvorhaben: Damaschke




Lageplan mit gepl. Grenze

Zeichnerischer Teil zum Bauantrag gemäß § 4 LBOVVO

Landkreis: Tuttlingen

Gemarkung: Mühlheim

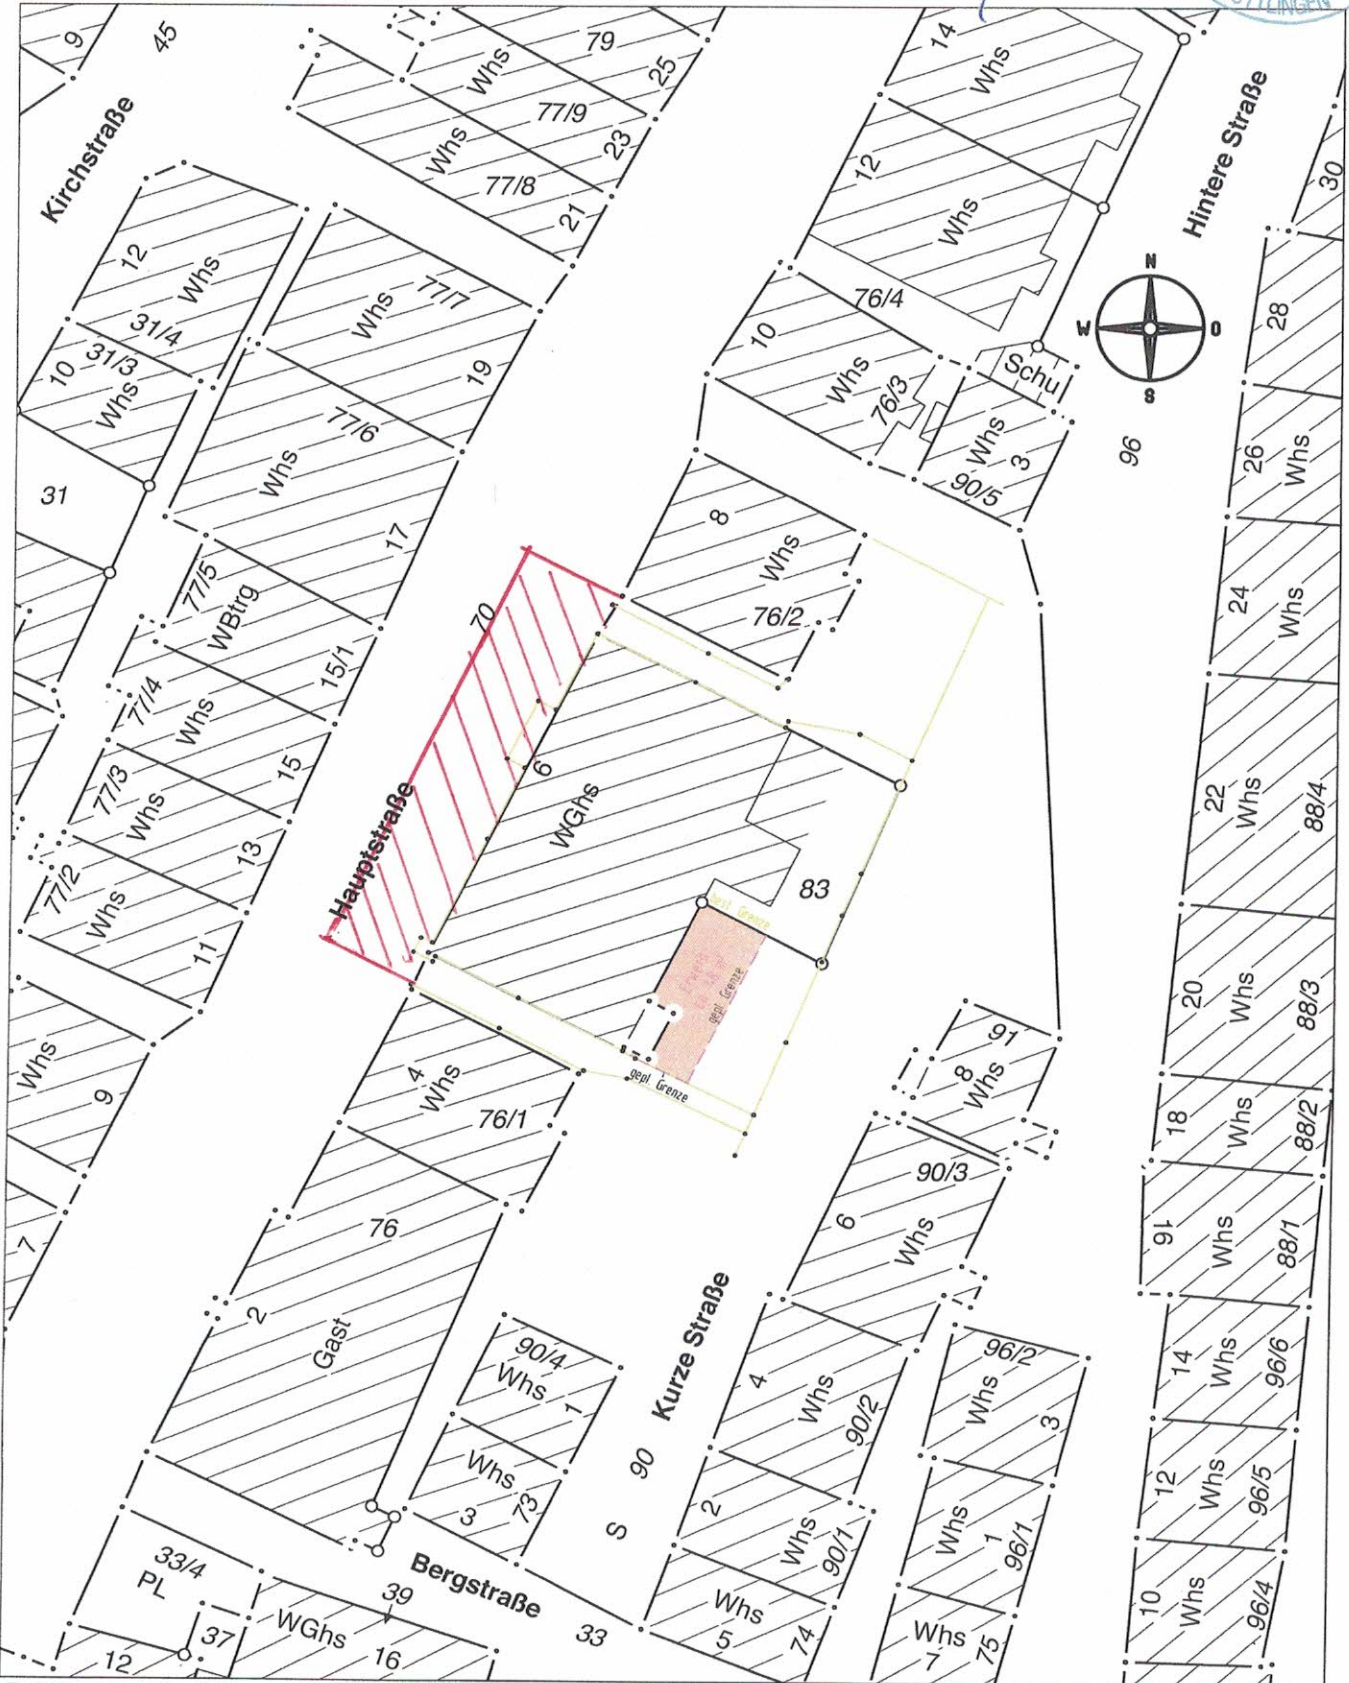

Darstellung entspricht dem Liegenschaftskataster, Abweichungen gegenüber dem Grundbuch möglich.

Vermessungsbüro **Dipl.-Ing. (FH) Frank Braun**
Gänsäcker 48, 78532 Tuttlingen, Tel. 07462/20430-0 Fax -19

Keine Gewähr für unterirdische Leitungen.

Gefertigt: Tuttlingen, den 15.06.2022